


- ※ 水道加入金196,220円申し受けます
- ※ 下水道負担金 面積(m²)×370円申し受けます
- ※ 固定資産税(日割り計算)を申し受けます

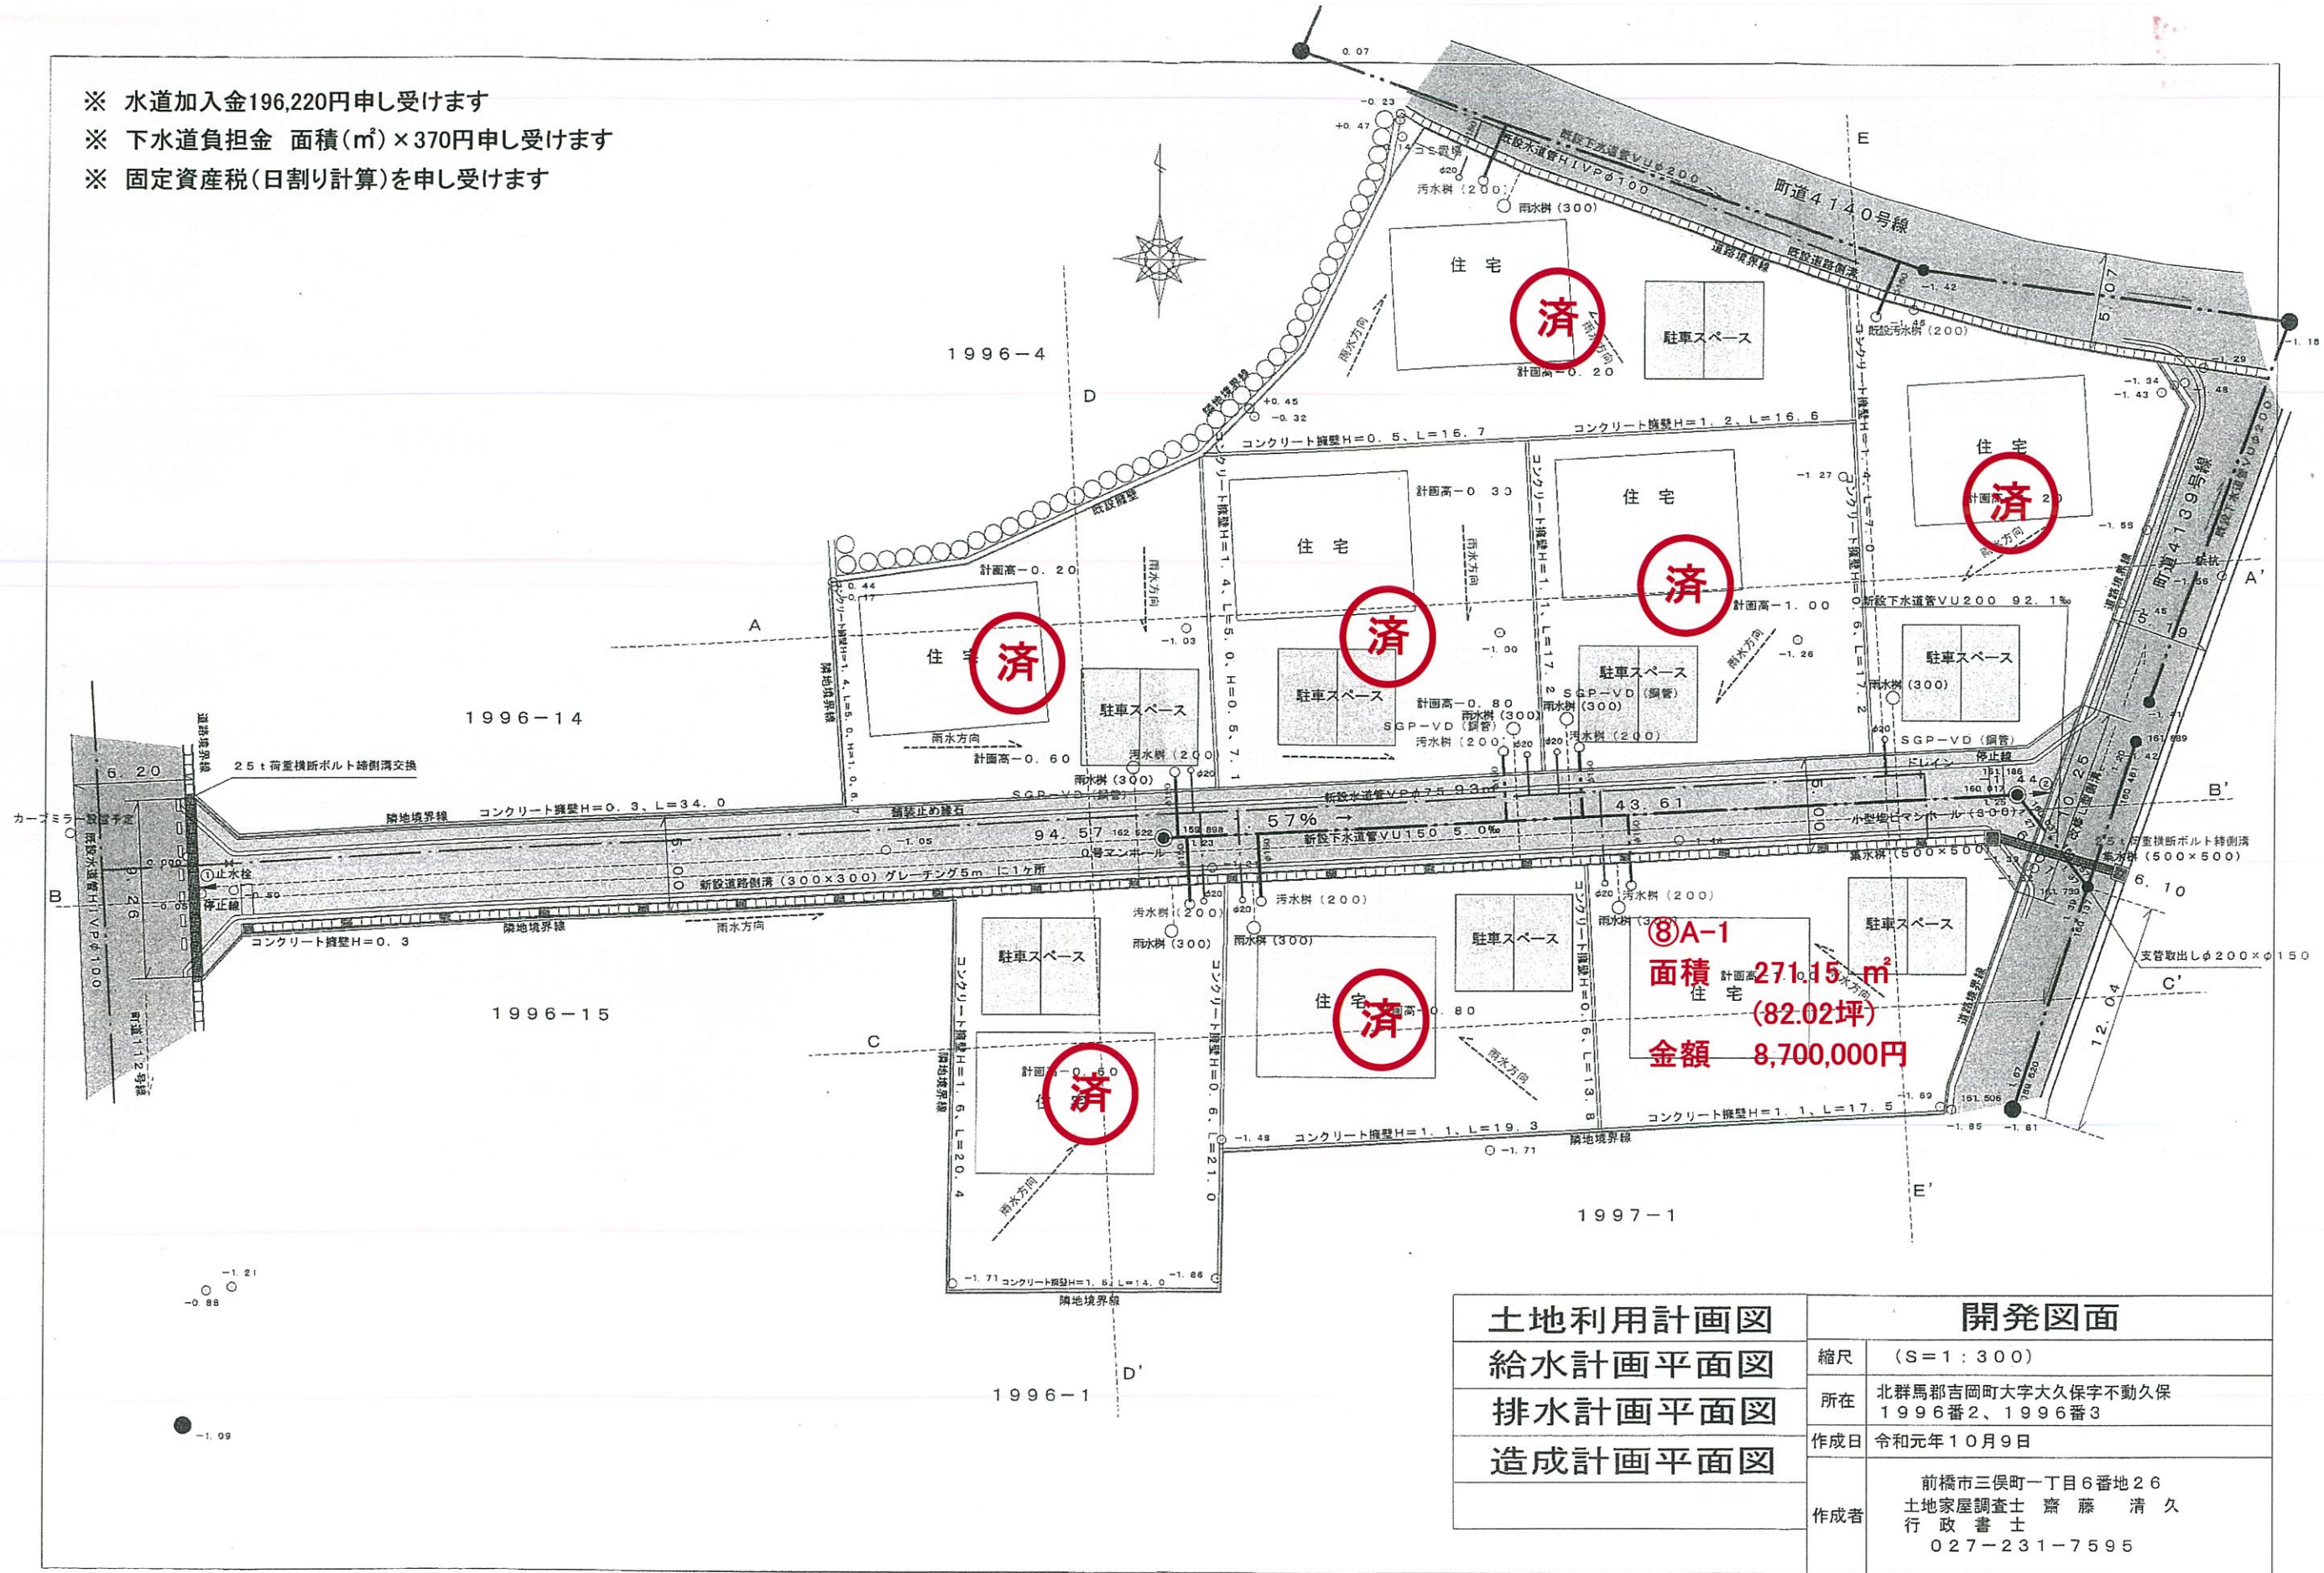

土地利用計画図		開発図面	
給水計画平面図	縮尺	(S=1:300)	
排水計画平面図	所在	北群馬郡吉岡町大字大久保字不動久保 1996番2、1996番3	
造成計画平面図	作成日	令和元年10月9日	
	作成者	前橋市三俣町一丁目6番地26 土地家屋調査士 齋藤 清久 行政書士 027-231-7595	